


# Opus 9

*Projekt Pläne*




Mst. 1:250 0 5 10m


Umgebung

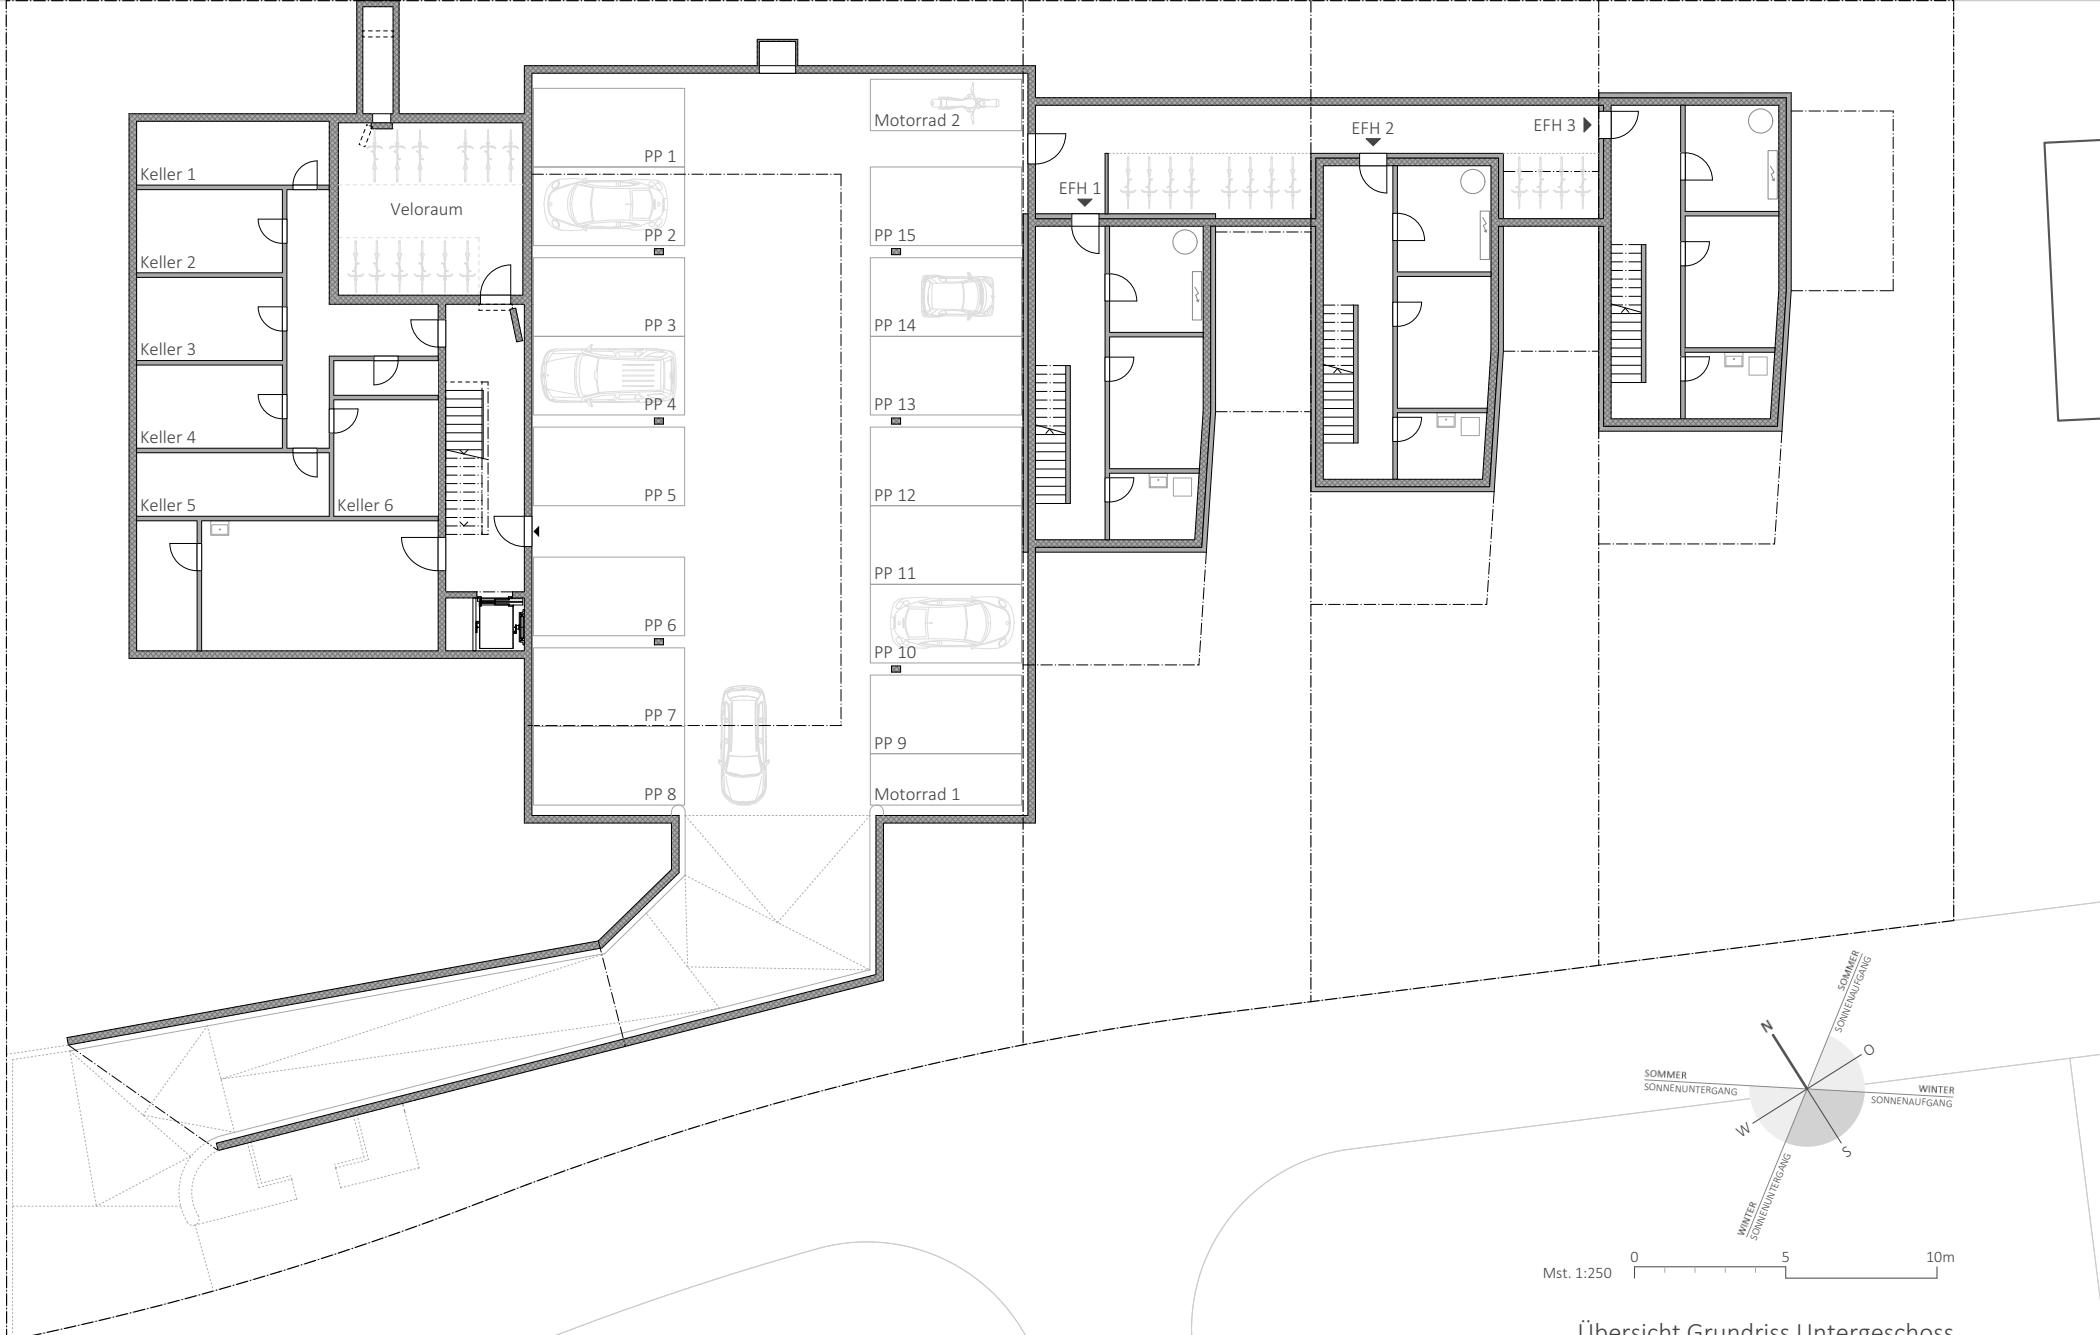



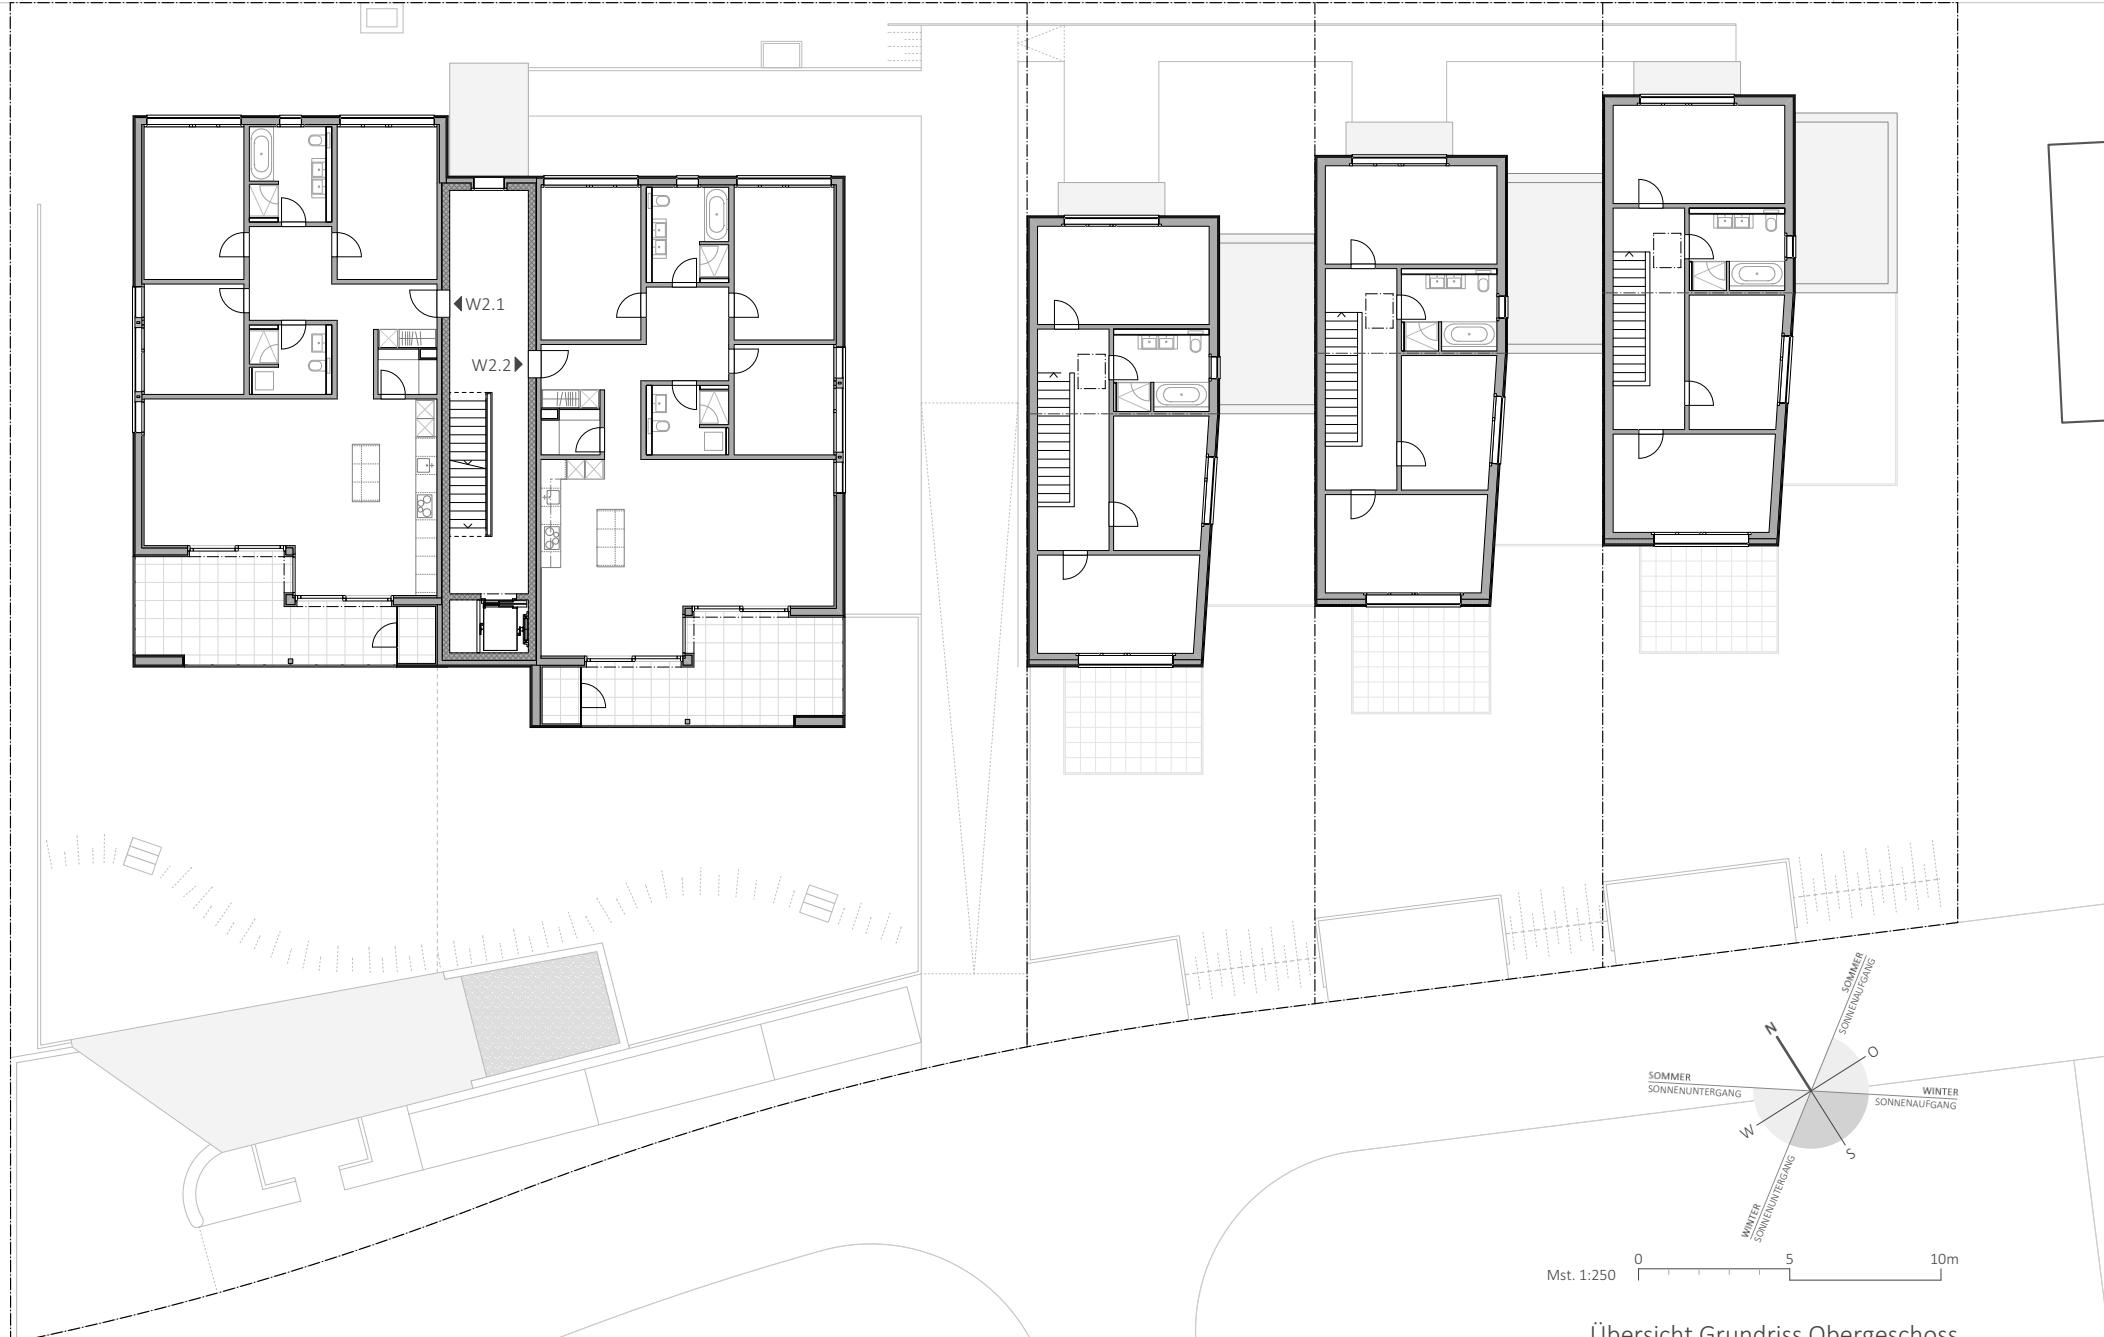



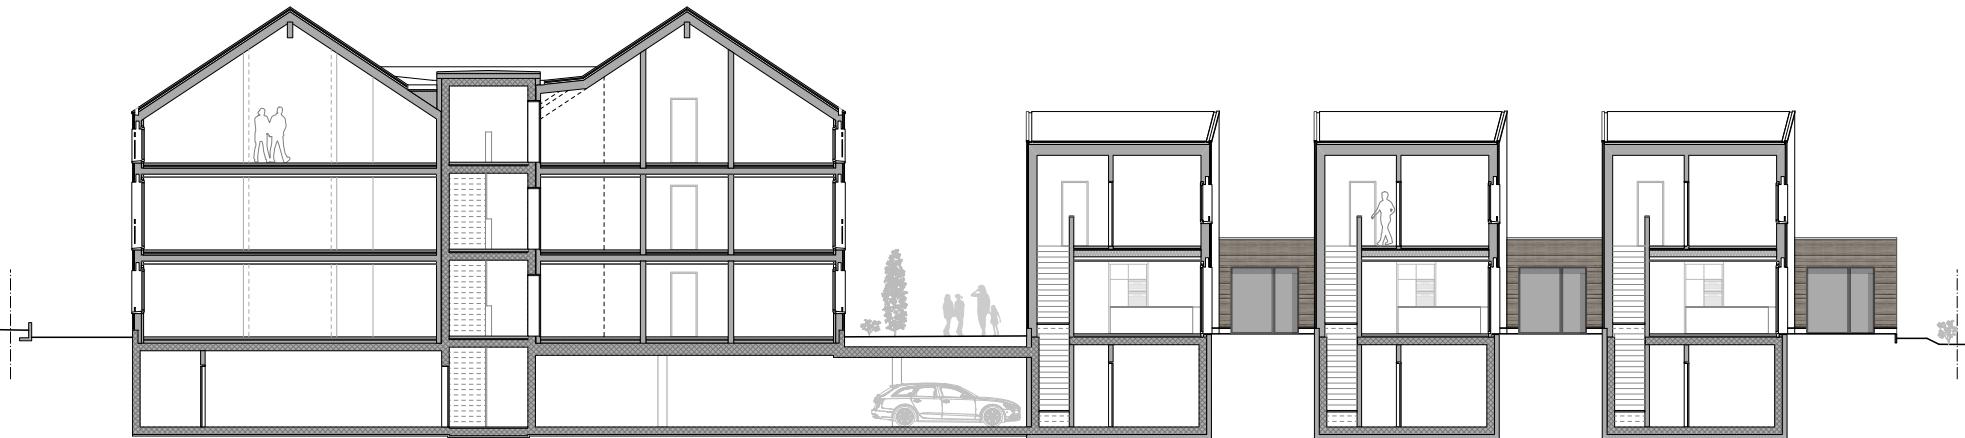


Gesamtschnitt




Gesamtansicht Süd

Mst. 1:250 0 5 10m

Gesamtschnitt- und Ansicht

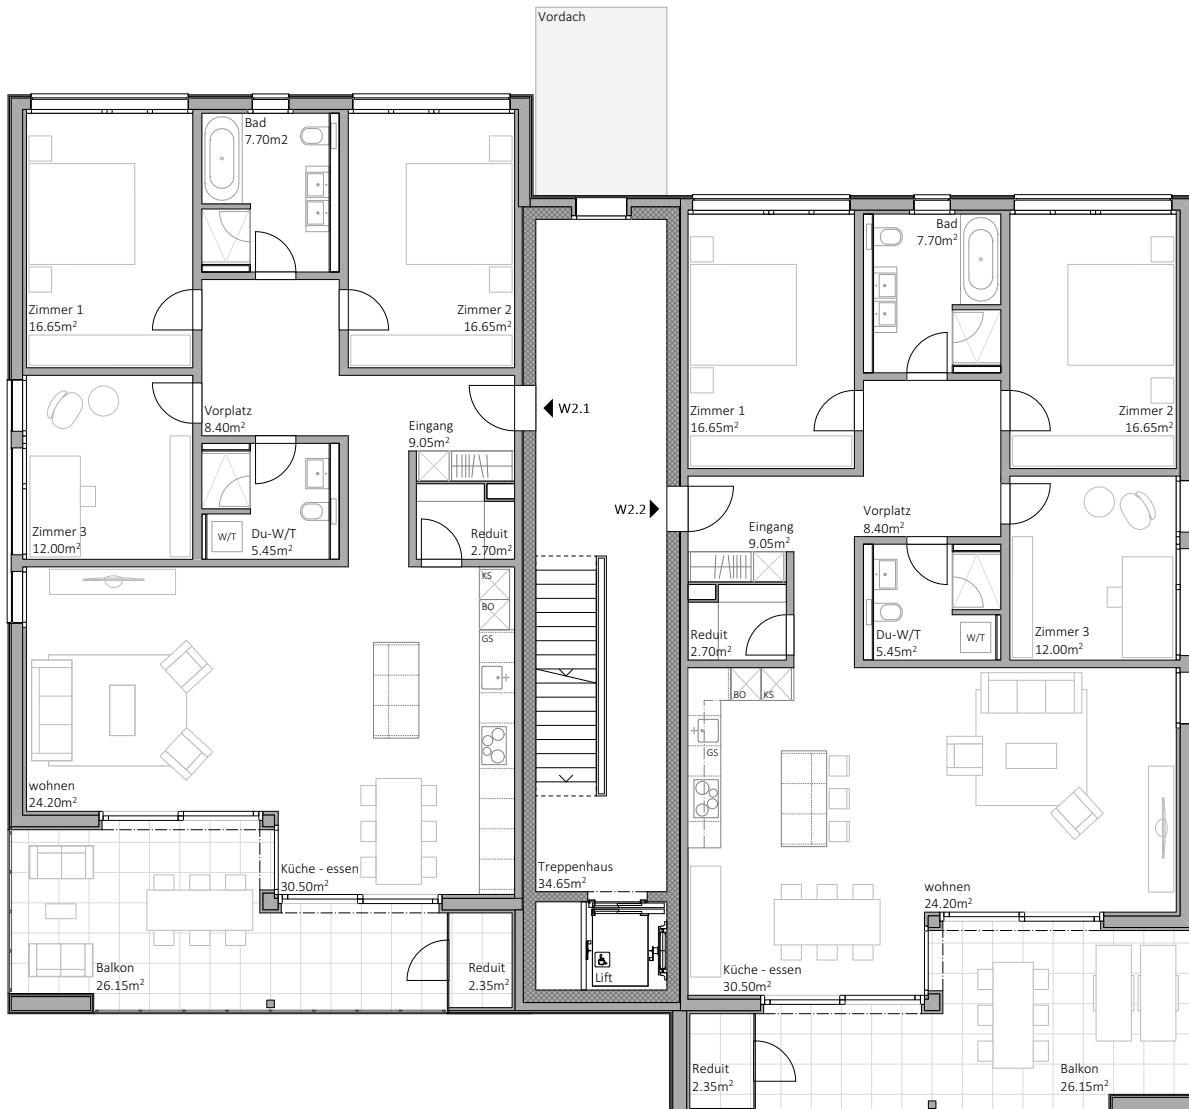

Basis Grundriss Mehrfamilienhaus

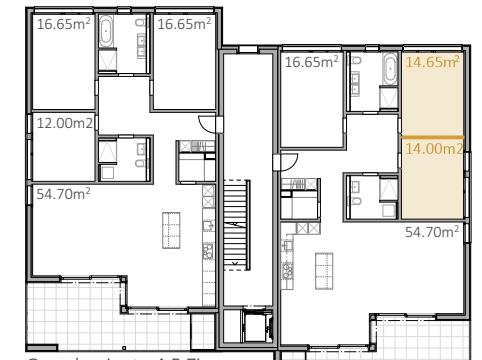


Grundvariante 4.5 Zimmer  
Variante 1 - 4.5 Zimmer







Variante 2 - 3.5 Zimmer  
Variante 3 - 3.5 Zimmer

Darstellung Flexibilität der Grundrisse

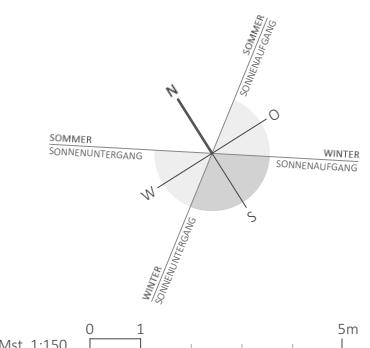

Grundriss Mehrfamilienhaus I Wohnfläche je Wohnung 133m<sup>2</sup>

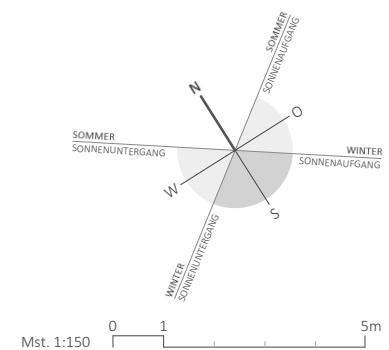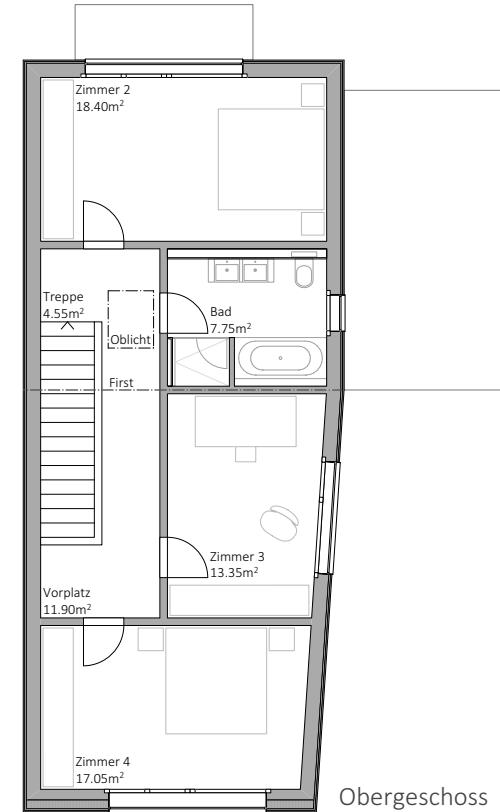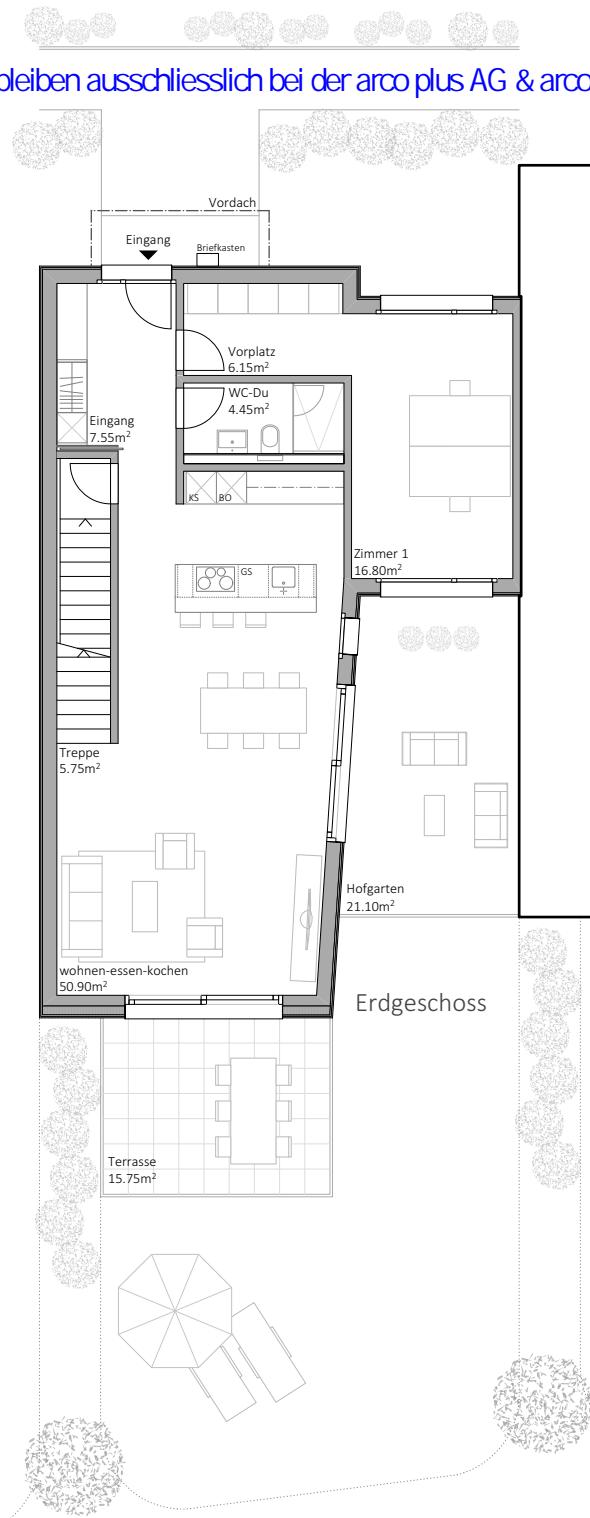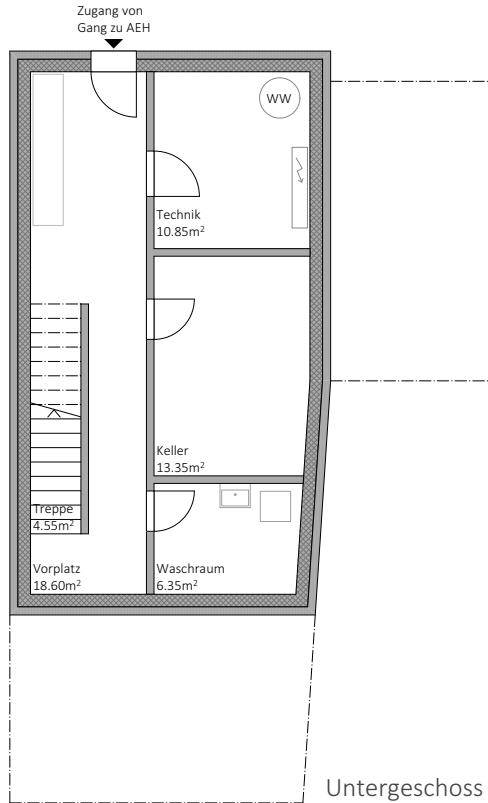

Grundrisse Einfamilienhäuser I Wohnfläche je EFH 160m<sup>2</sup>

# Opus 9

*definiert Wohnen als ein neues Lebensgefühl*



MFH + EFH | Aussenansicht



Opus 9 | Gesamtansicht



EFH | Wohnraum Erdgeschoss



MFH | Wohnung Erdgeschoss



MFH | Wohnung Dachgeschoss



MFH "Mit'änand" in Ziefen, Aussensvisualisierung, Fertigstellung 2019



DEFH "Gilli" in Bottmingen, Aussensvisualisierung, Fertigstellung 2019



Etagen-Villen "Terra Nobile" in Rheinfelden, Aussensvisualisierung, Fertigstellung 2020



"eira healthcare & living" in Gelterkinden, Aussensvisualisierung, Ausführung 2021-2022

#### Projektbezeichnung

"Opus 9" Wohnüberbauung  
MFH mit 6 StWE Einheiten + 3 Einfamilienhäuser  
CH-4417 Ziefen

#### Projektentwicklung



arco terra GmbH  
Flossländeweg 24  
CH-4310 Rheinfelden

#### Architektur - Verkauf



arco plus AG SIA  
Flossländeweg 24  
CH-4310 Rheinfelden  
[www.arcoplus.ch](http://www.arcoplus.ch)

#### Generalunternehmer



PM Mangold Holzbau AG  
Hemmikerstrasse 55  
CH-4466 Ormalingen  
[www.pm-holzbau.ch](http://www.pm-holzbau.ch)

#### Finanzierungspartner



Gewerbestrasse 3  
CH-4416 Bubendorf  
Tel. 061 925 94 94  
[www.blkb.ch](http://www.blkb.ch)

Stand (2) Mai 2021

